
URBANISTIČKI PLAN UREĐENJA VIČJA LUKA - SUTIVAN

4. NAČIN I UVJETI GRADNJE

TUMAČ:

- OBUHVAT PROSTORNOG PLANA
- GRANICE PLANIRANIH ČESTICA PROMETNIH POVRŠINA
- RUBNJAK
- GRANICA IZMEĐU IZGRAĐENOG I NEIZRAĐENOG DIJELA GRAĐ.PODRUČJA
- POVRŠINA GRADIVOG DIJELA ČESTICE
- KOLNO PJEŠAČKE POVRŠINE
- PJEŠAČKE POVRŠINE
- Po+P+1+Pk KATNOST GRAĐEVINE
- PRIKLJUČENJE NA JAVNU POVRŠINU
- PRIKLJUČENJE NA KOMUNALNU INFRASTRUKTURU

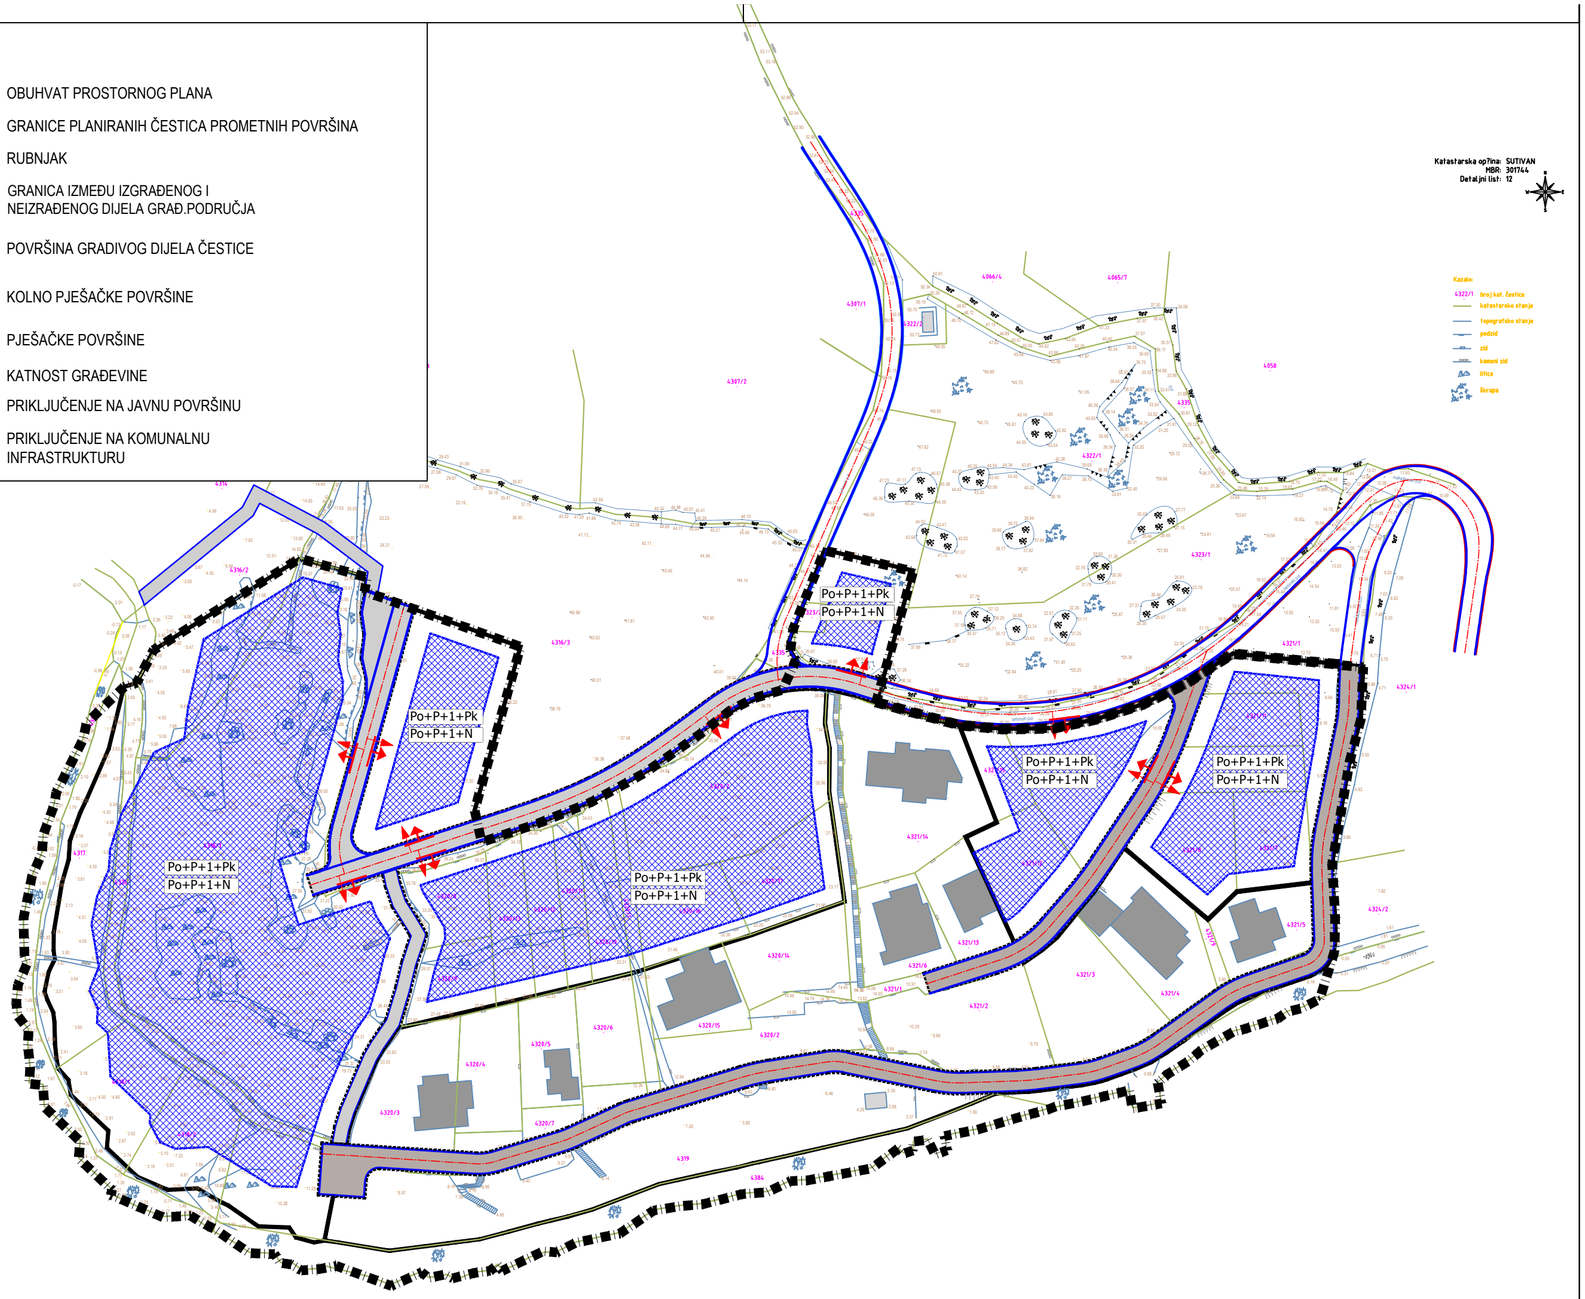

Županija: SPLITSKO-DALMATINSKA Grad: SUTIVAN	
Naziv prostornog plana: **URBANISTIČKI PLAN UREĐENJA VIČJA LUKA - SUTIVAN**	
Naziv kartografskog prikaza: NAČIN I UVJETI GRADNJE	
Faza izrade prostornog plana: Nacrt prijedloga plana	
Broj kartografskog prikaza: 4.	Mjerilo kartografskog prikaza: 1:1000
Odluka o izradi prostornog plana (službeno glasilo): "Službeni glasnik Općine Sutivan" broj	Odluka predstavničkog tijela o donošenju plana: "Službeni glasnik Općine Sutivan" broj
Javna rasprava (datum objave): www.slobodnadalmacija.hr www.sutivan.hr mgipu.gov.hr	Javni uvid održan: od: do:
Pečat tijela odgovornog za provođenje javne rasprave:	Odgovorna osoba za provođenje javne rasprave: Martina Burčul (ime, prezime i potpis)
Suglasnost na plan prema članku 108. Zakona o prostornom uređenju ("Narodne novine" br.153/13,65/17,114/18,39/19 i 98/19) Klasa: Ur.broj: datum:	
Pravna osoba/tijelo koje je izradilo plan: 312 ARHITEKTONSKA RADIONICA d.o.o.	
Pečat pravne osobe/tijela koje je izradilo plan:	Odgovorna osoba: Izv.prof.art.Nikola Popić, dia (ime, prezime i potpis)
Odgovorni voditelj: Izv.prof.art. Nikola Popić, dia	
Stručni tim u izradi plana: 1. Izv.prof.art.Nikola Popić, dia 2. Đurđa Lišić, dia 3. Ante Čaleta, mia 4. Mladen Žanić, die	5. Ivo Žuvela, dis 6. mr.sc.Rade Gusić, dig 7. 8.
Pečat predstavničkog tijela:	Predsjednik predstavničkog tijela: Bartul Lukšić (ime, prezime i potpis)
Istovjetnost ovog prostornog plana s izvornikom ovjerava: RANKO BLAŽEVIĆ (ime, prezime i potpis)	Pečat nadležnog tijela: